



Total superficie útil vivienda	137,03 m²	Total superficie útil cerrada	210,79 m²
Etxebizitzaren azalera erabilgarria guztira		Azalera erabilgarri itxia guztira	
· Distribuidor	114,98 m²	Superficie terraza + jardín	213,10 m²
· Escalera			
· Cocina			
· Sala de estar / Comedor			
· Dormitorio 1 - 2			
· Baño 1 - 2			
· Porche (computable 50%)	22,05 m²	Total superficie Azalera guztira	423,89 m²
Total superficie útil - espacio complementario a la vivienda			
Azalera erabilgarria guztira - etxebizitzaren osagarria den espazioa	73,76 m²		

e:1/100

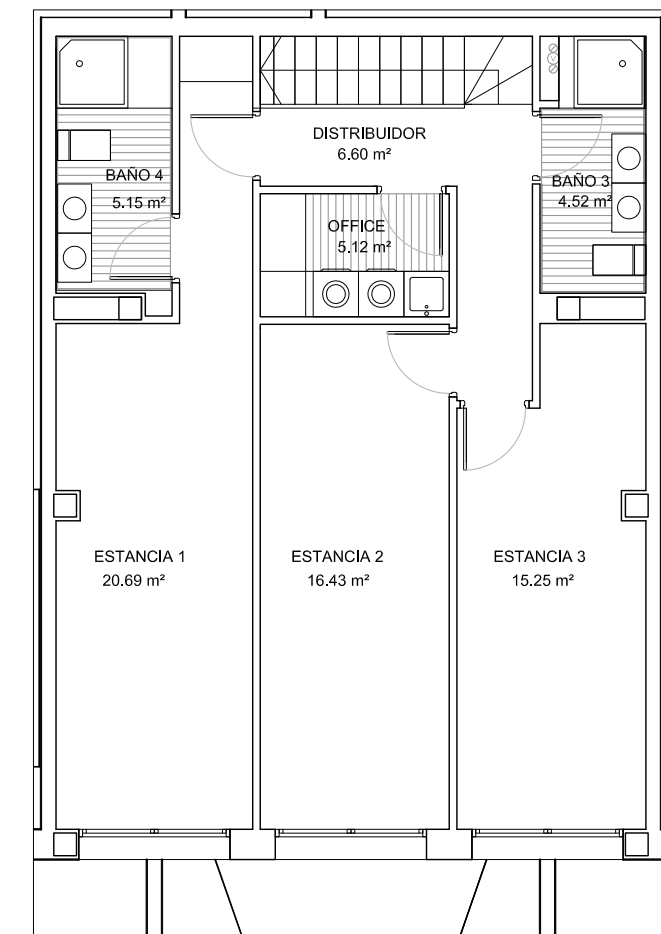

Planta Baja

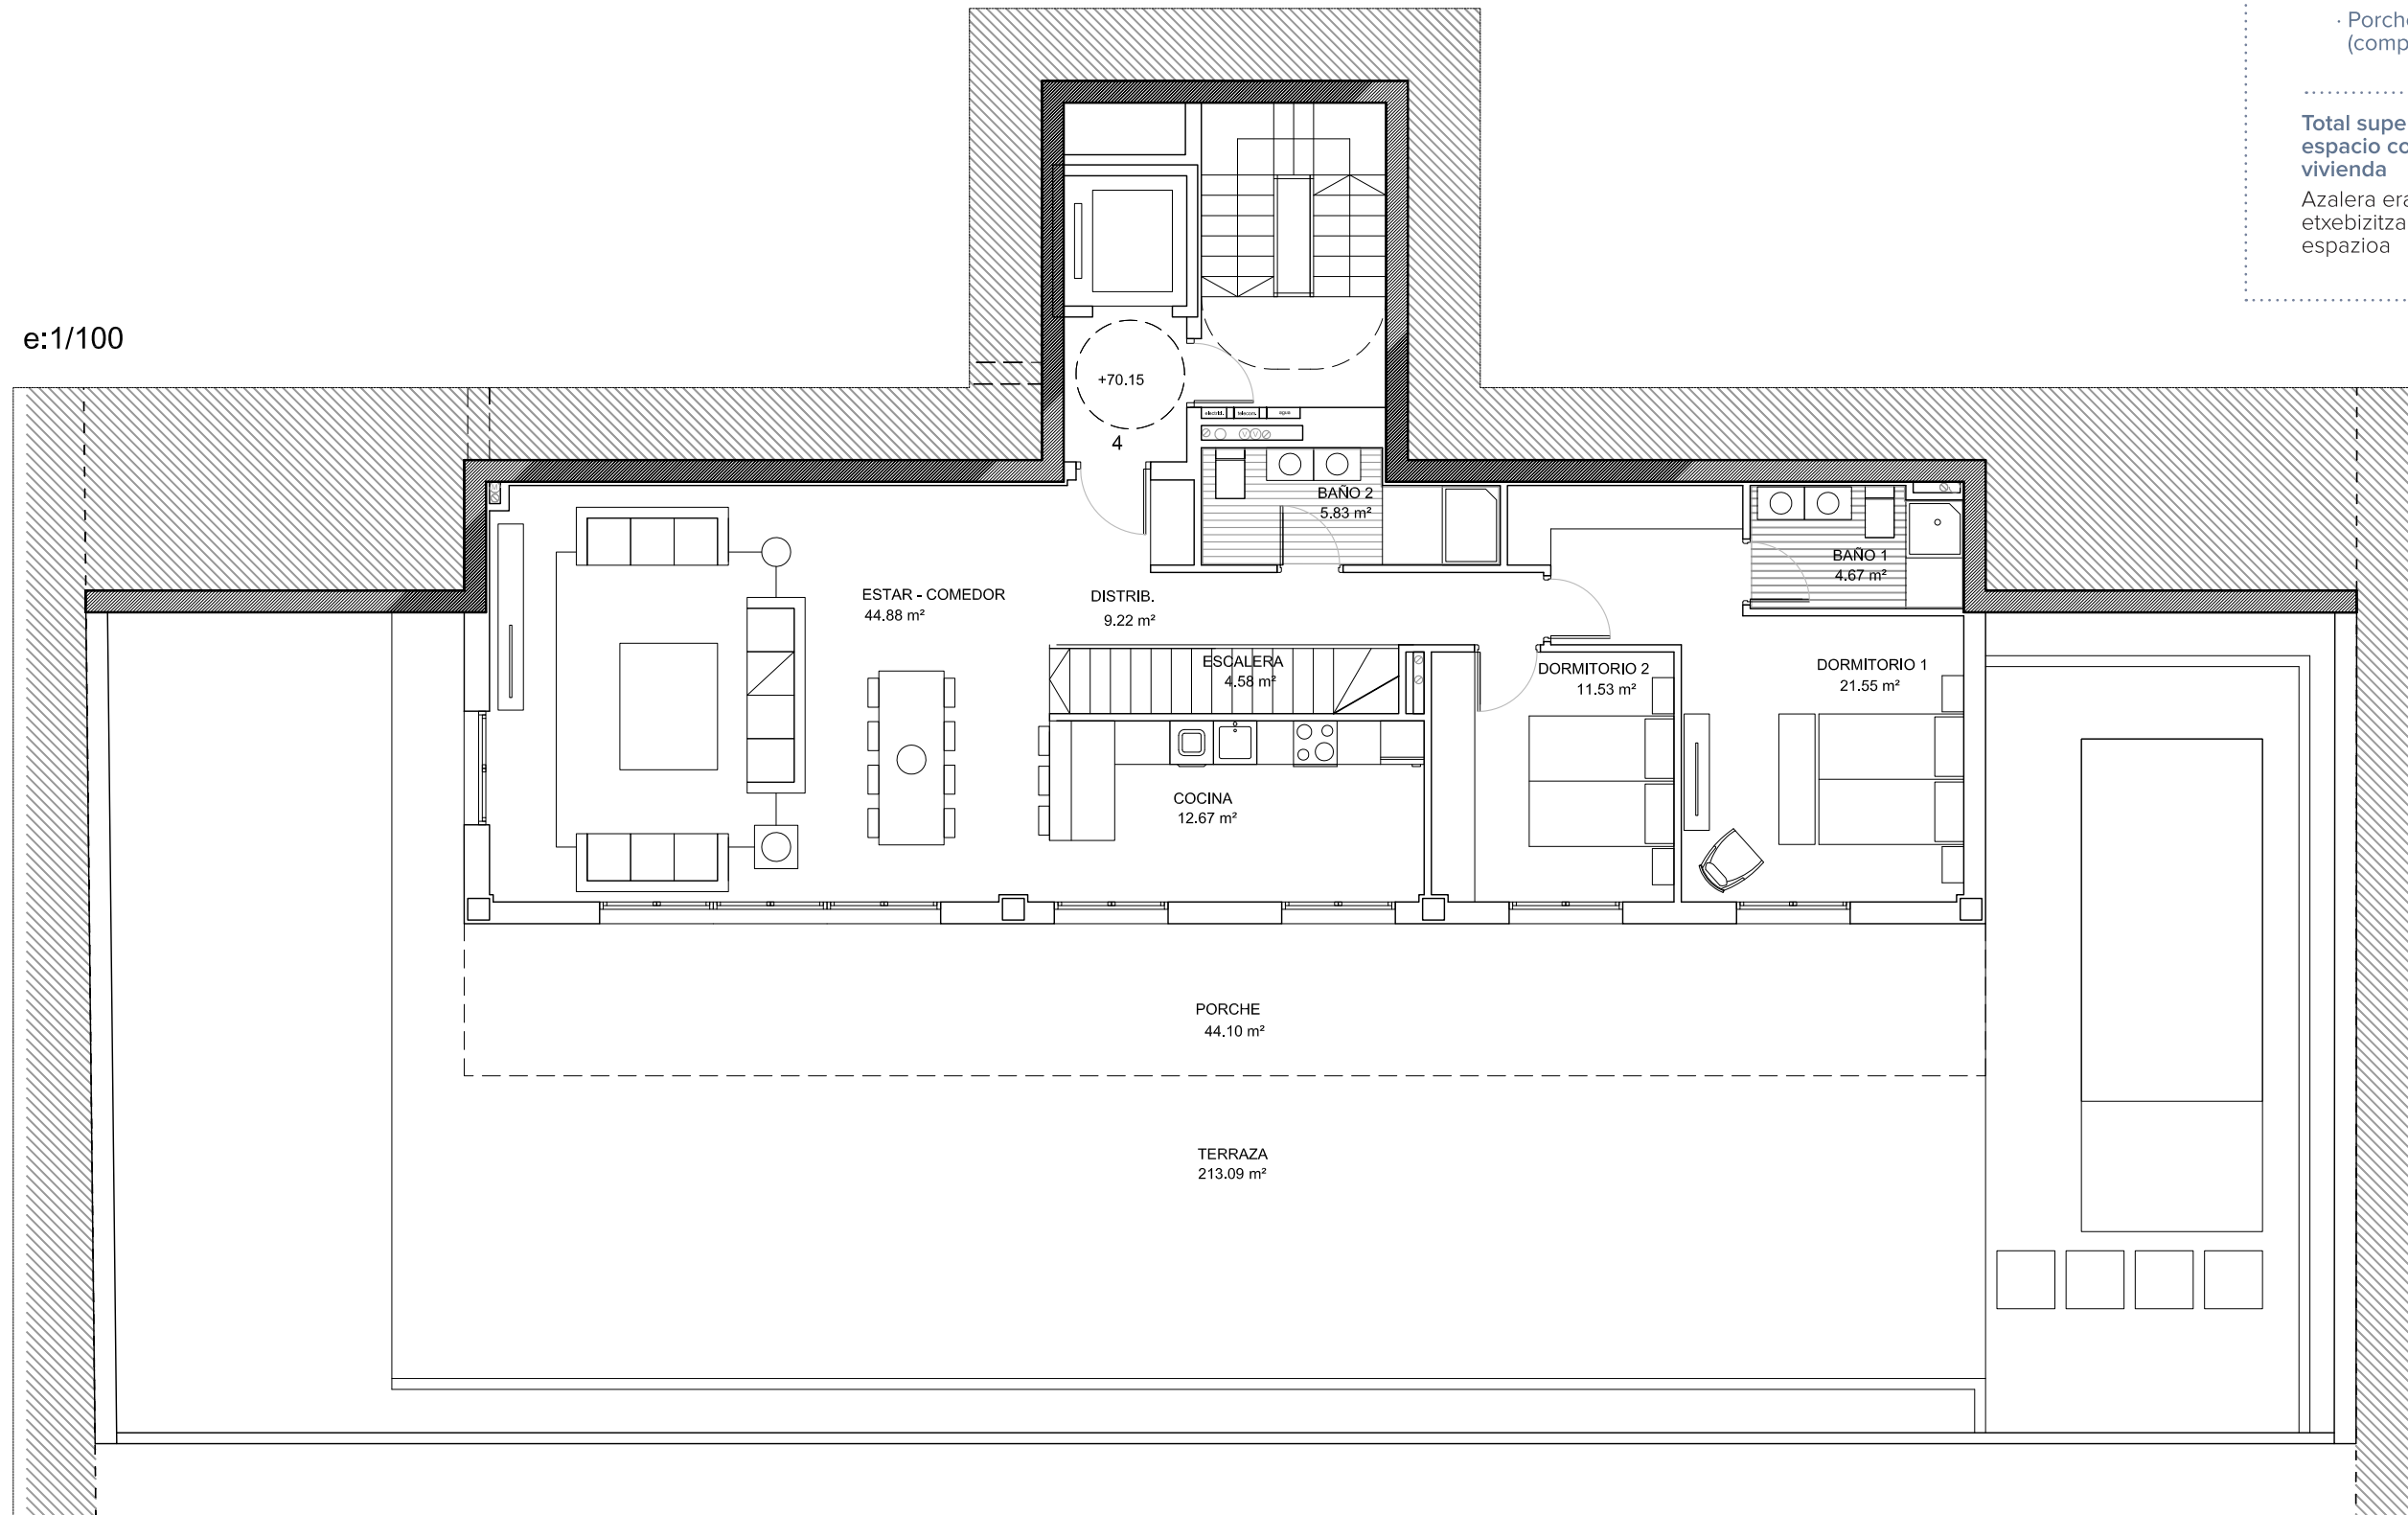